

FÖRSLAG PÅ DIMENSIONER



STOLPAR 70-95x95 ALT. 75-100x100, SNEDKAPAD TOPP

REGLAR 45x70 ALT. 50x75

BRÄDOR 19-22x100, UNDERSIDA SNEDKAPAS

TÄCKBRÄDA 22x195

MÅLAS RÖD, KULÖR LIKA FASADPANEL

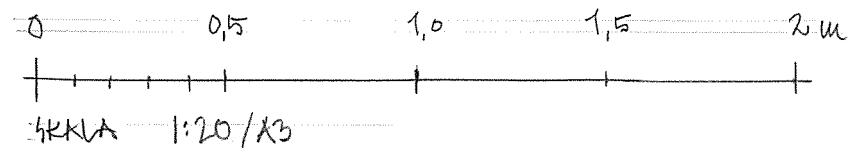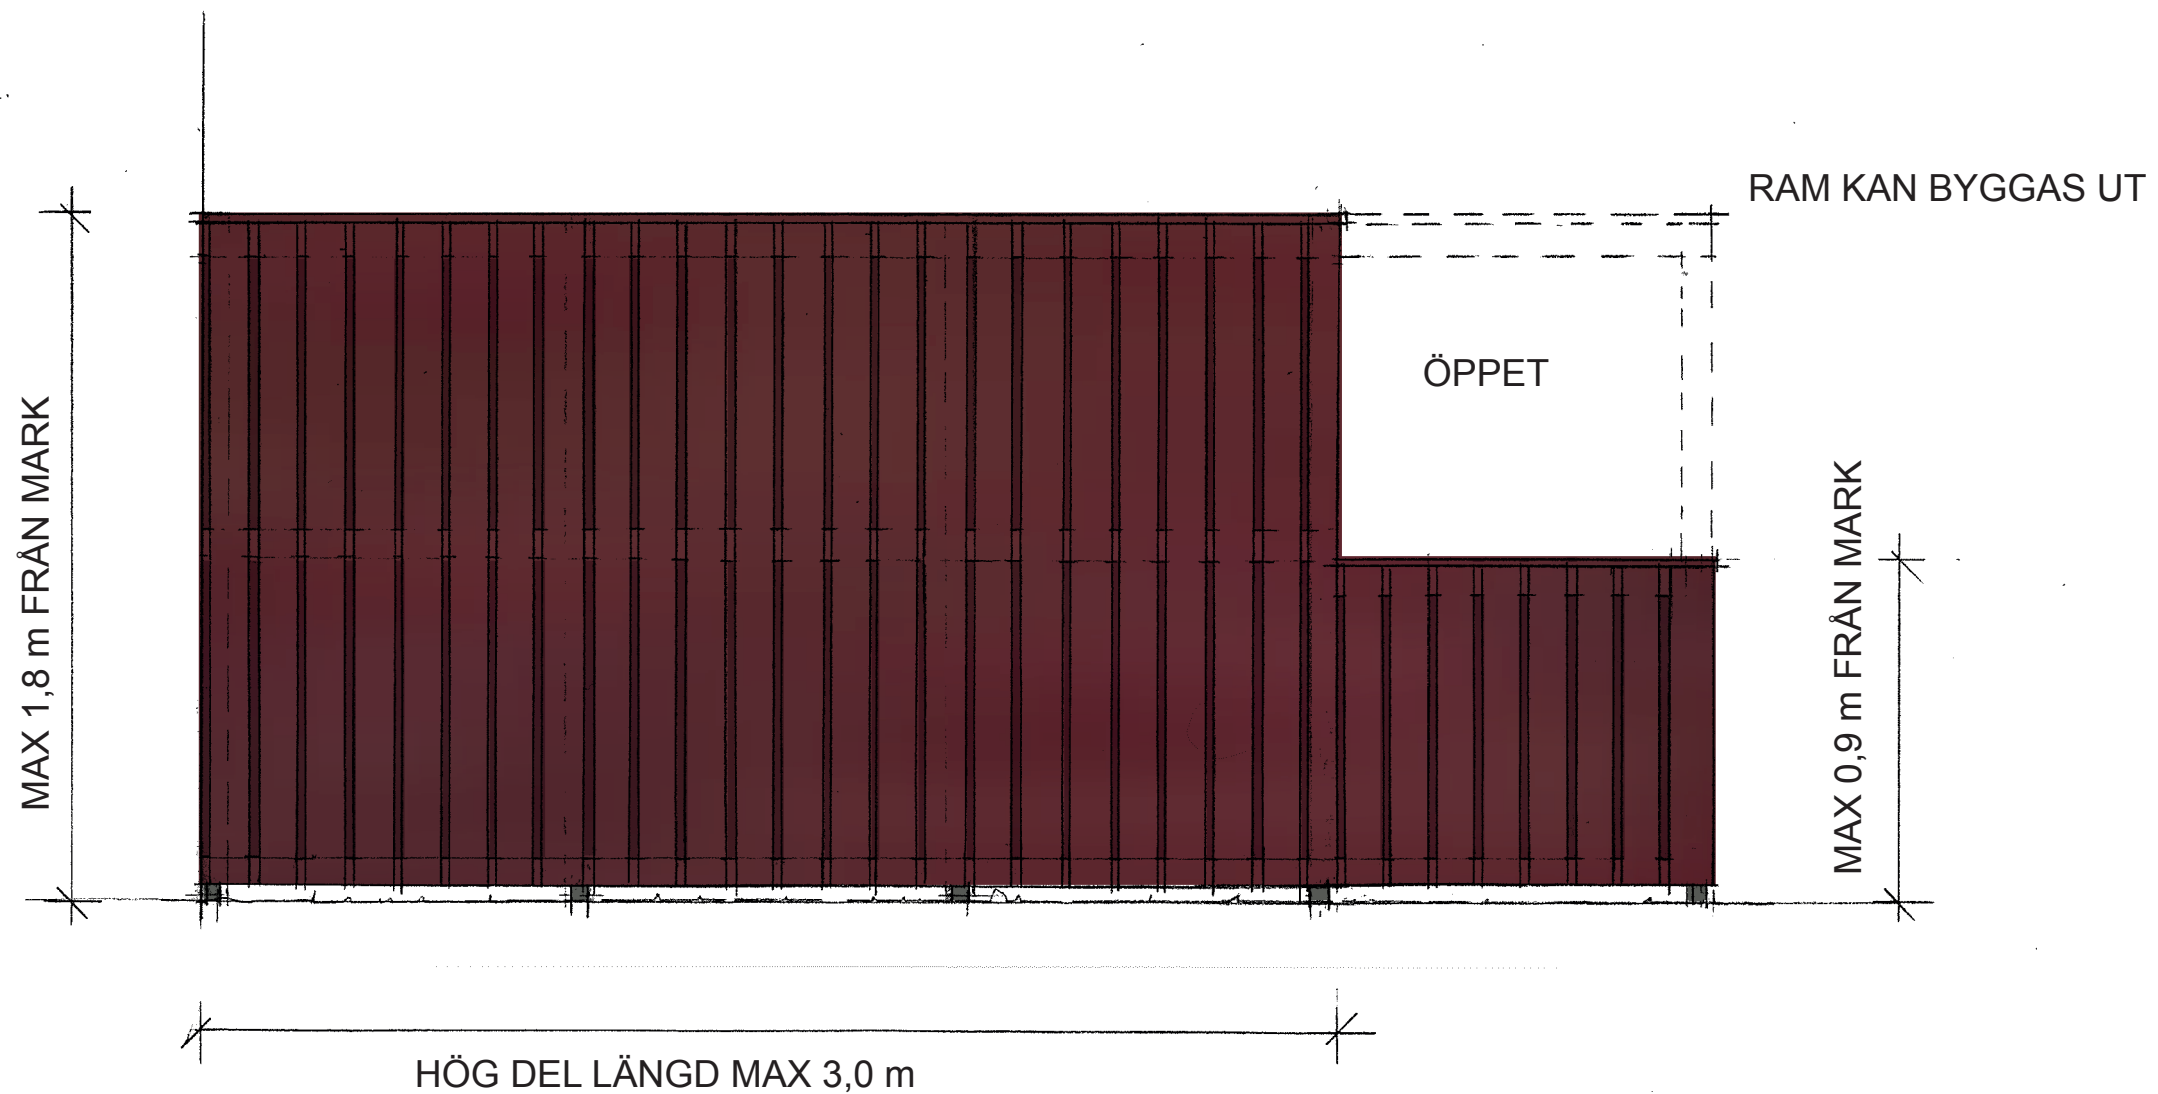

Brf GUNNAR, VÄSTERÅS
PLANK VID UTEPLATSER - DUBBELSIDIG
SKALA 1:20 / A3 2016-06-15

Ark.1

Ark.1 Arkitektkontor AB

Tel 021-12 81 70. Fax 021-12 89 70
Skultunavägen 1, 722 17 Västerås