

FÖRSLAG PÅ DIMENSIONER


STOLPAR 70x70 ALT. 75x75, SNEDKAPAD TOPP

REGLAR 45x70 ALT. 50x75

SPJÄLOR 22x70 ALT. 25x75 UNDERSIDA SNEDKAPAS

KAN VARIERAS MED SMALARE SPJÄLOR EX. 22x34-45 ALT. 25x38-50

MÅLAS RÖD, KULÖR LIKA FASADPANEL

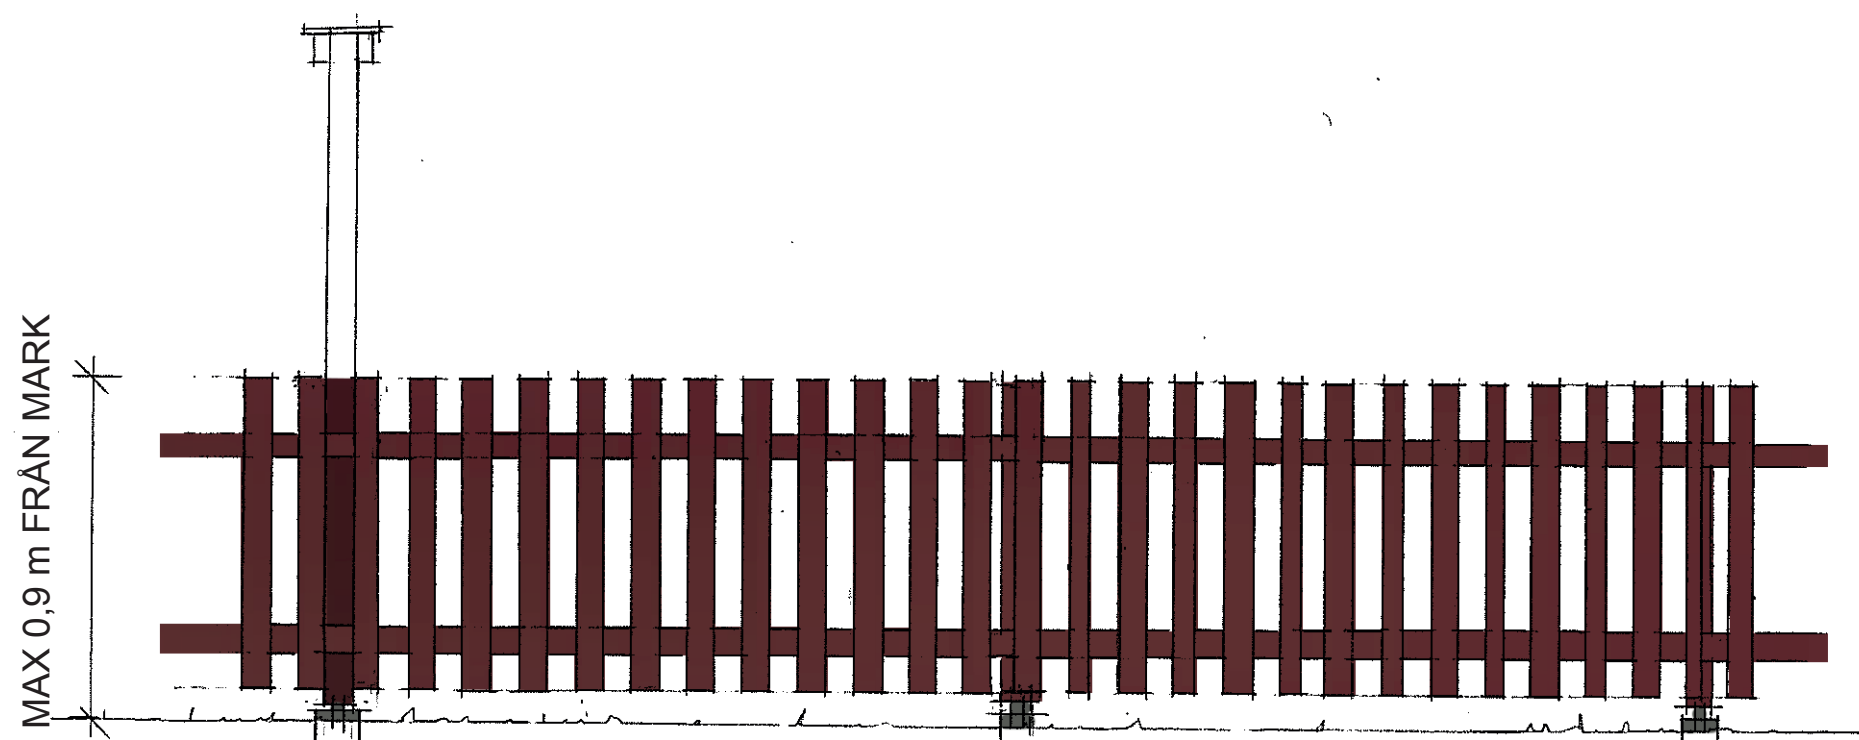


MAX 1,8 m MELLAN STOLPAR

ALT. VARIERANDE SPJÄLBREDDER

SPJÄLOR 22x70 ALT. 25x75
MELLANRUM 70-75

SPJÄLOR 22x45 OCH 22x70 ALT. 25x50 OCH 25x75
MELLANRUM 70-75

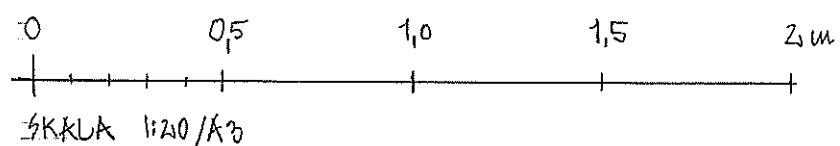

Brf GUNNAR, VÄSTERÅS
STAKET VID UTEPLATSER
SKALA 1:20 / A3 2016-06-15

Ark.1
Ark.1 Arkitektkontor AB

Tel 021-12 81 70. Fax 021-12 89 70
Skultunavägen 1, 722 17 Västerås